


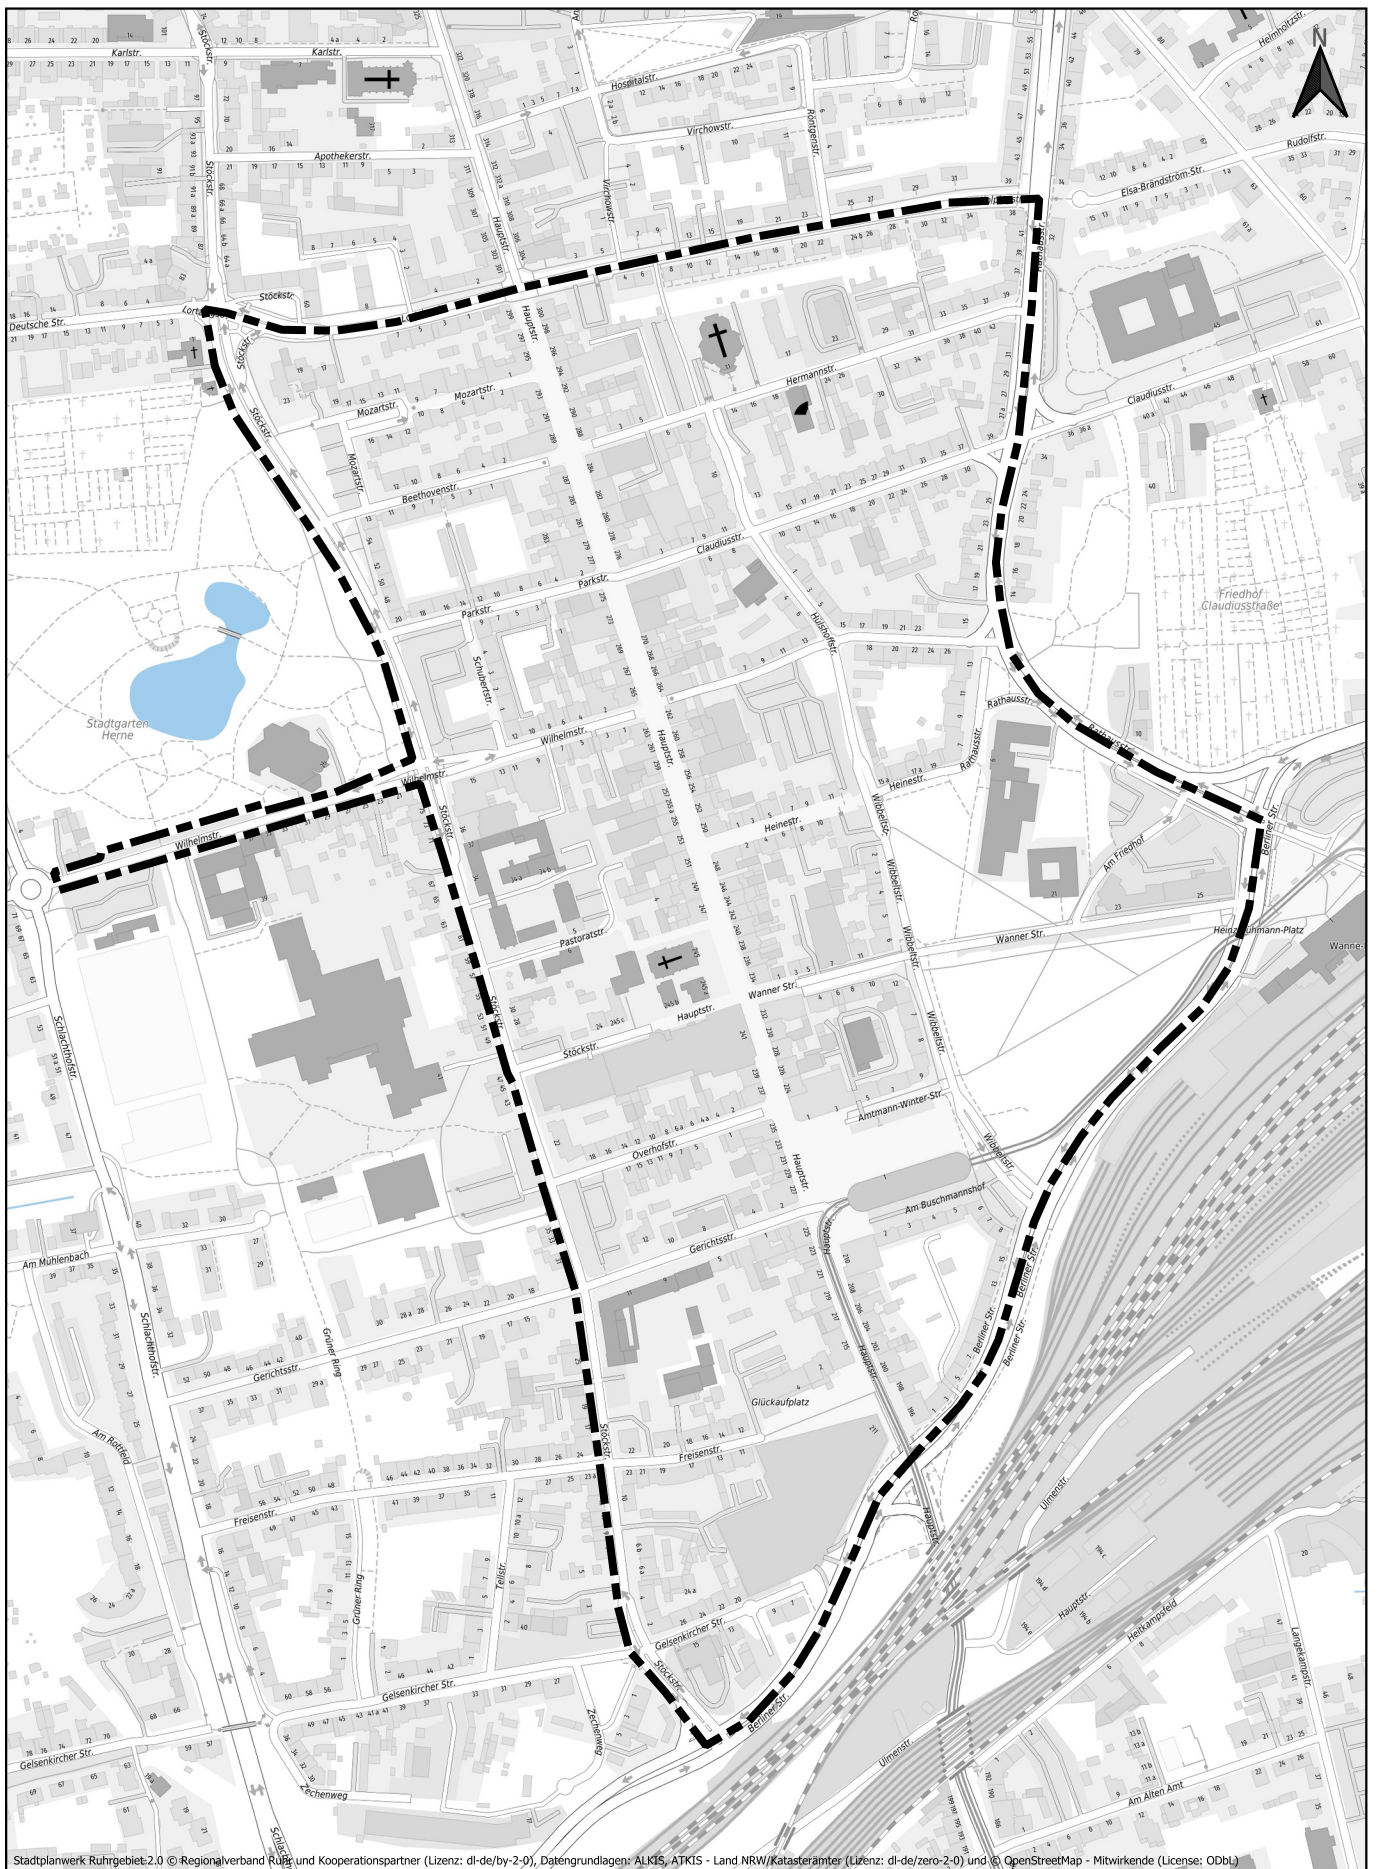

Abgrenzung Parkzone C - Wanne

Erstellt für Maßstab 1:5500
 0 100 200 300 m

Hinweis: Schematische Darstellung. Maßgeblich für die Abgrenzung der Parkraumbewirtschaftungszone ist der angeordnete Beschilderungsplan. Der Berechtigtenkreis für Bewohnerparkausweise ergibt sich aus den aktuellen Adresslisten unter www.herne.de.



Stadt Herne

Fachbereich Tiefbau und Verkehr
 53/1 Mobilität und Förderung